


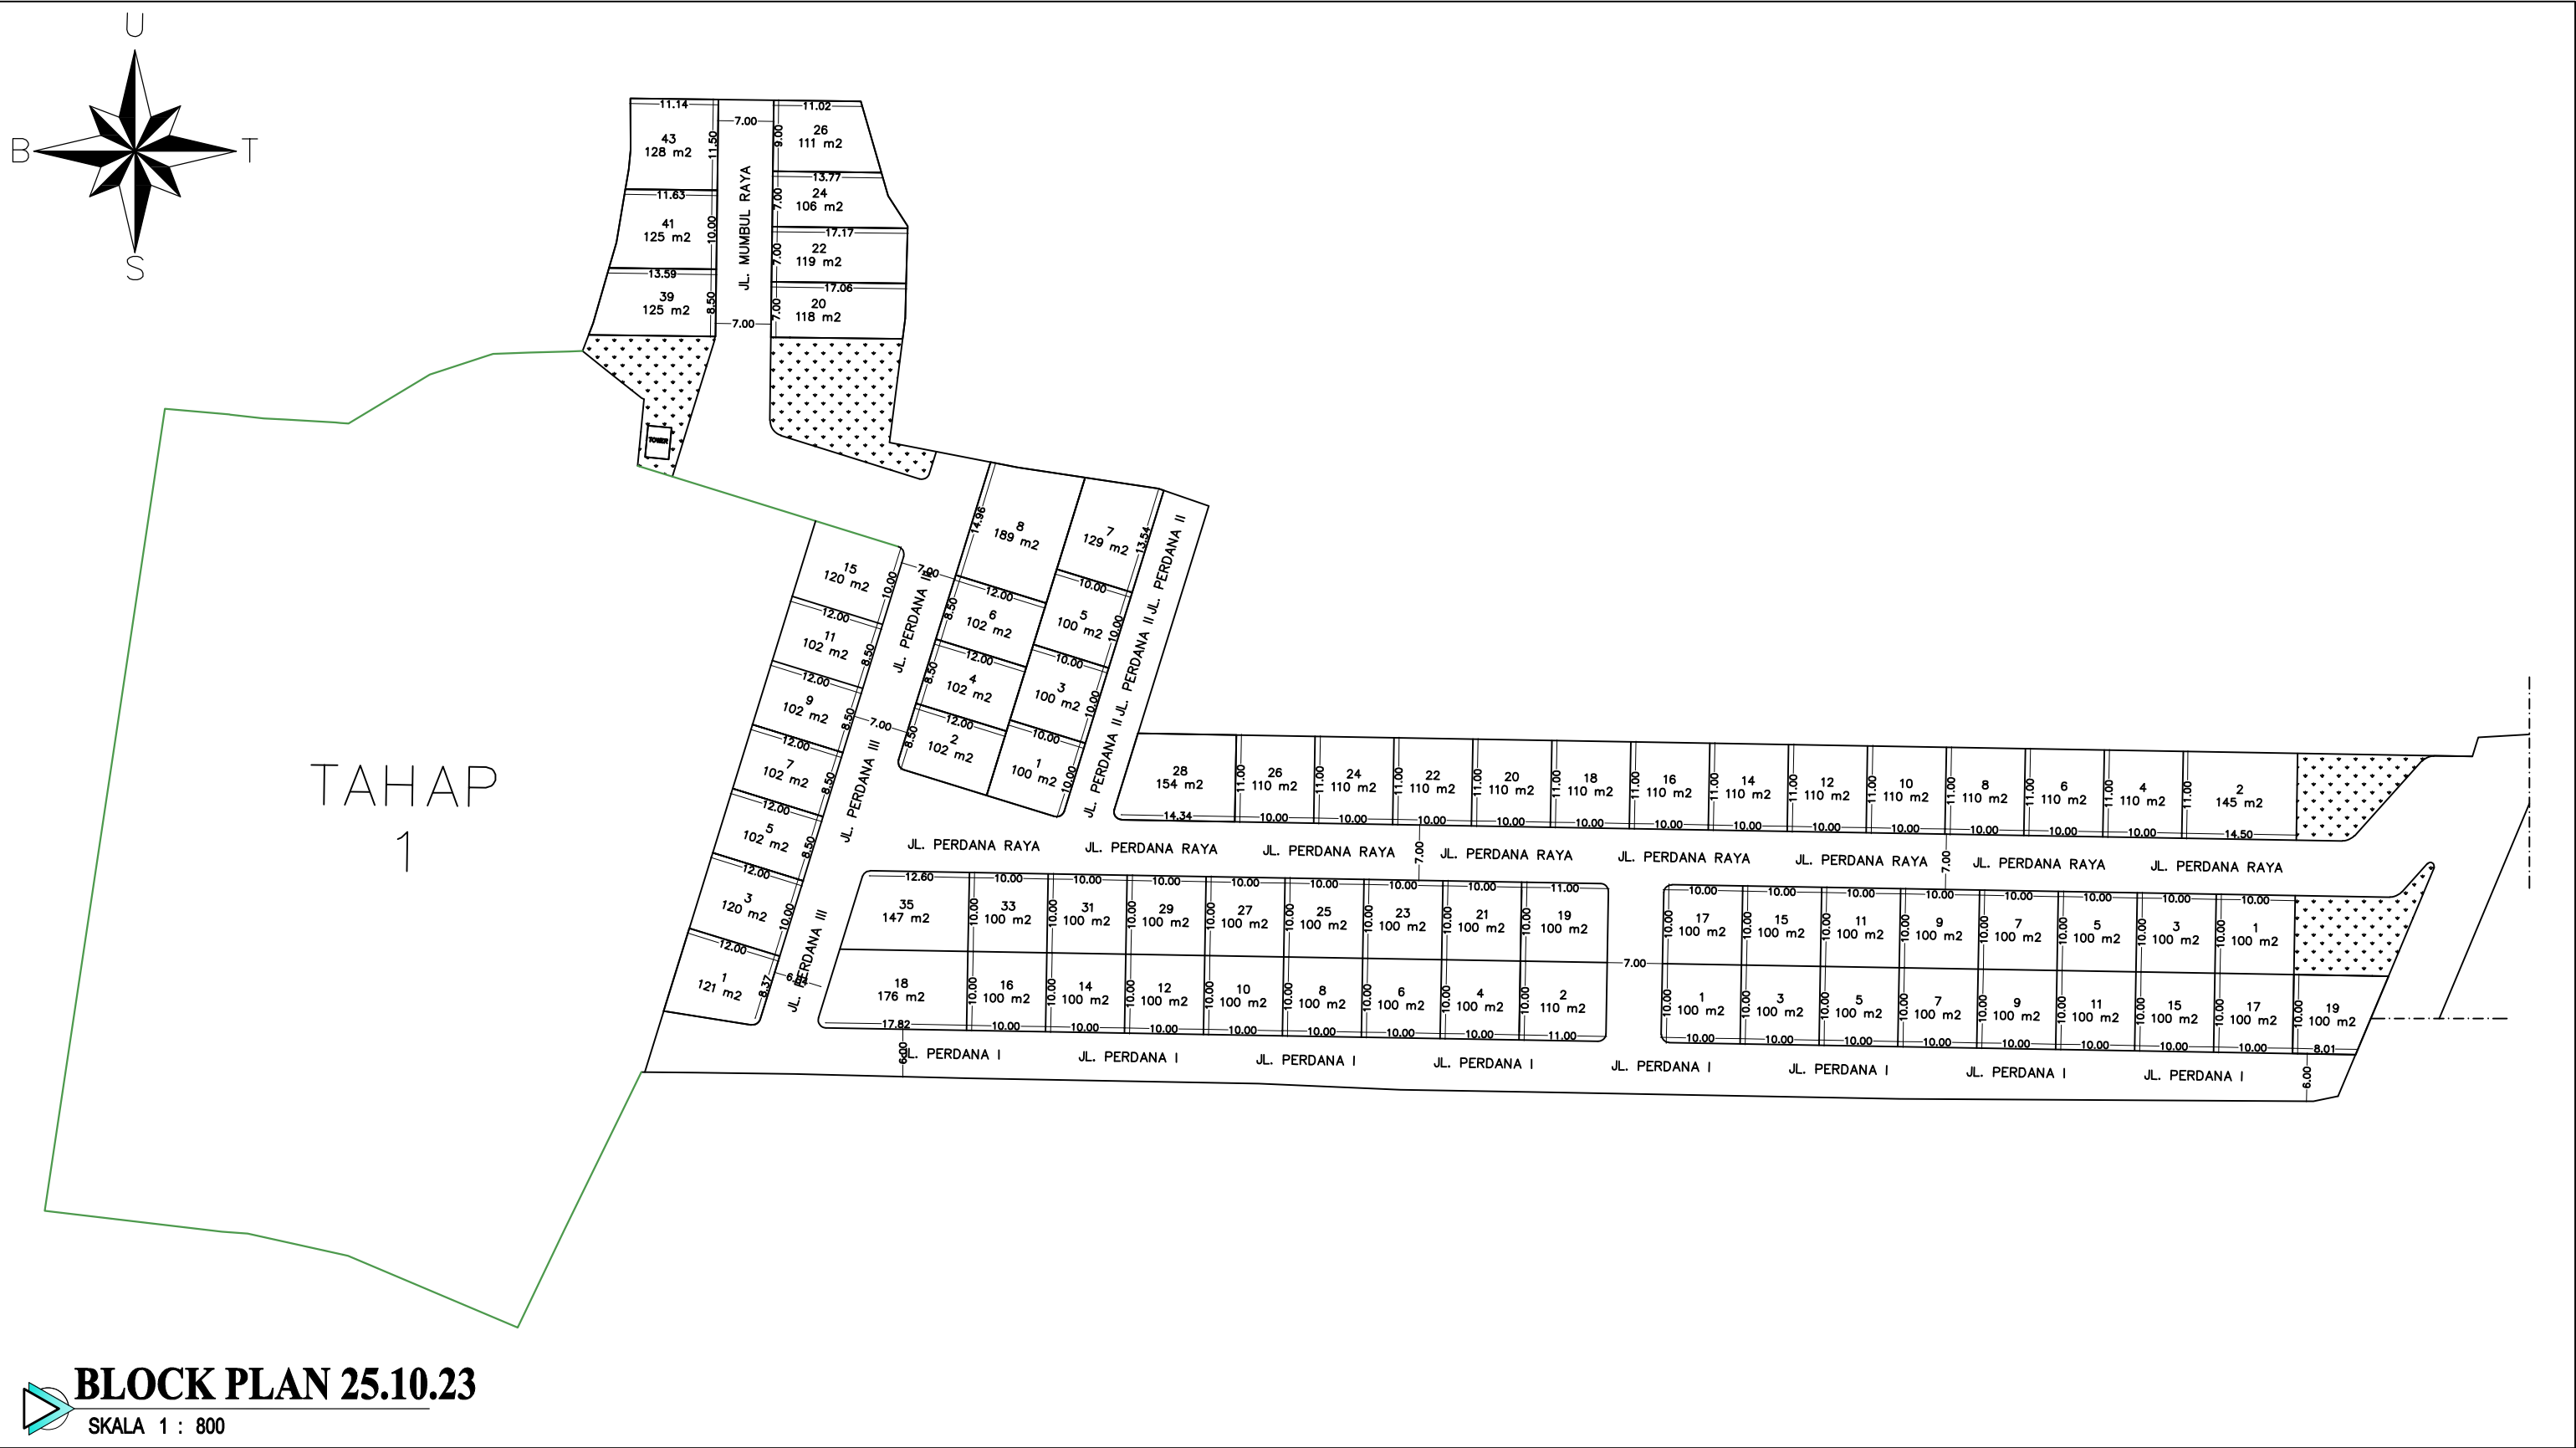

LOKASI PROYEK	PEMILIK RUMAH		DIGAMBAR	DIPERIKSA	NO	CATATAN	PARAF	NO GAMBAR
PERDANA MUMBUL CLUSTER								
LOKASI RUMAH			PENGAWAS					JUMLAH GAMBAR
	NAMA GAMBAR	SKALA						